


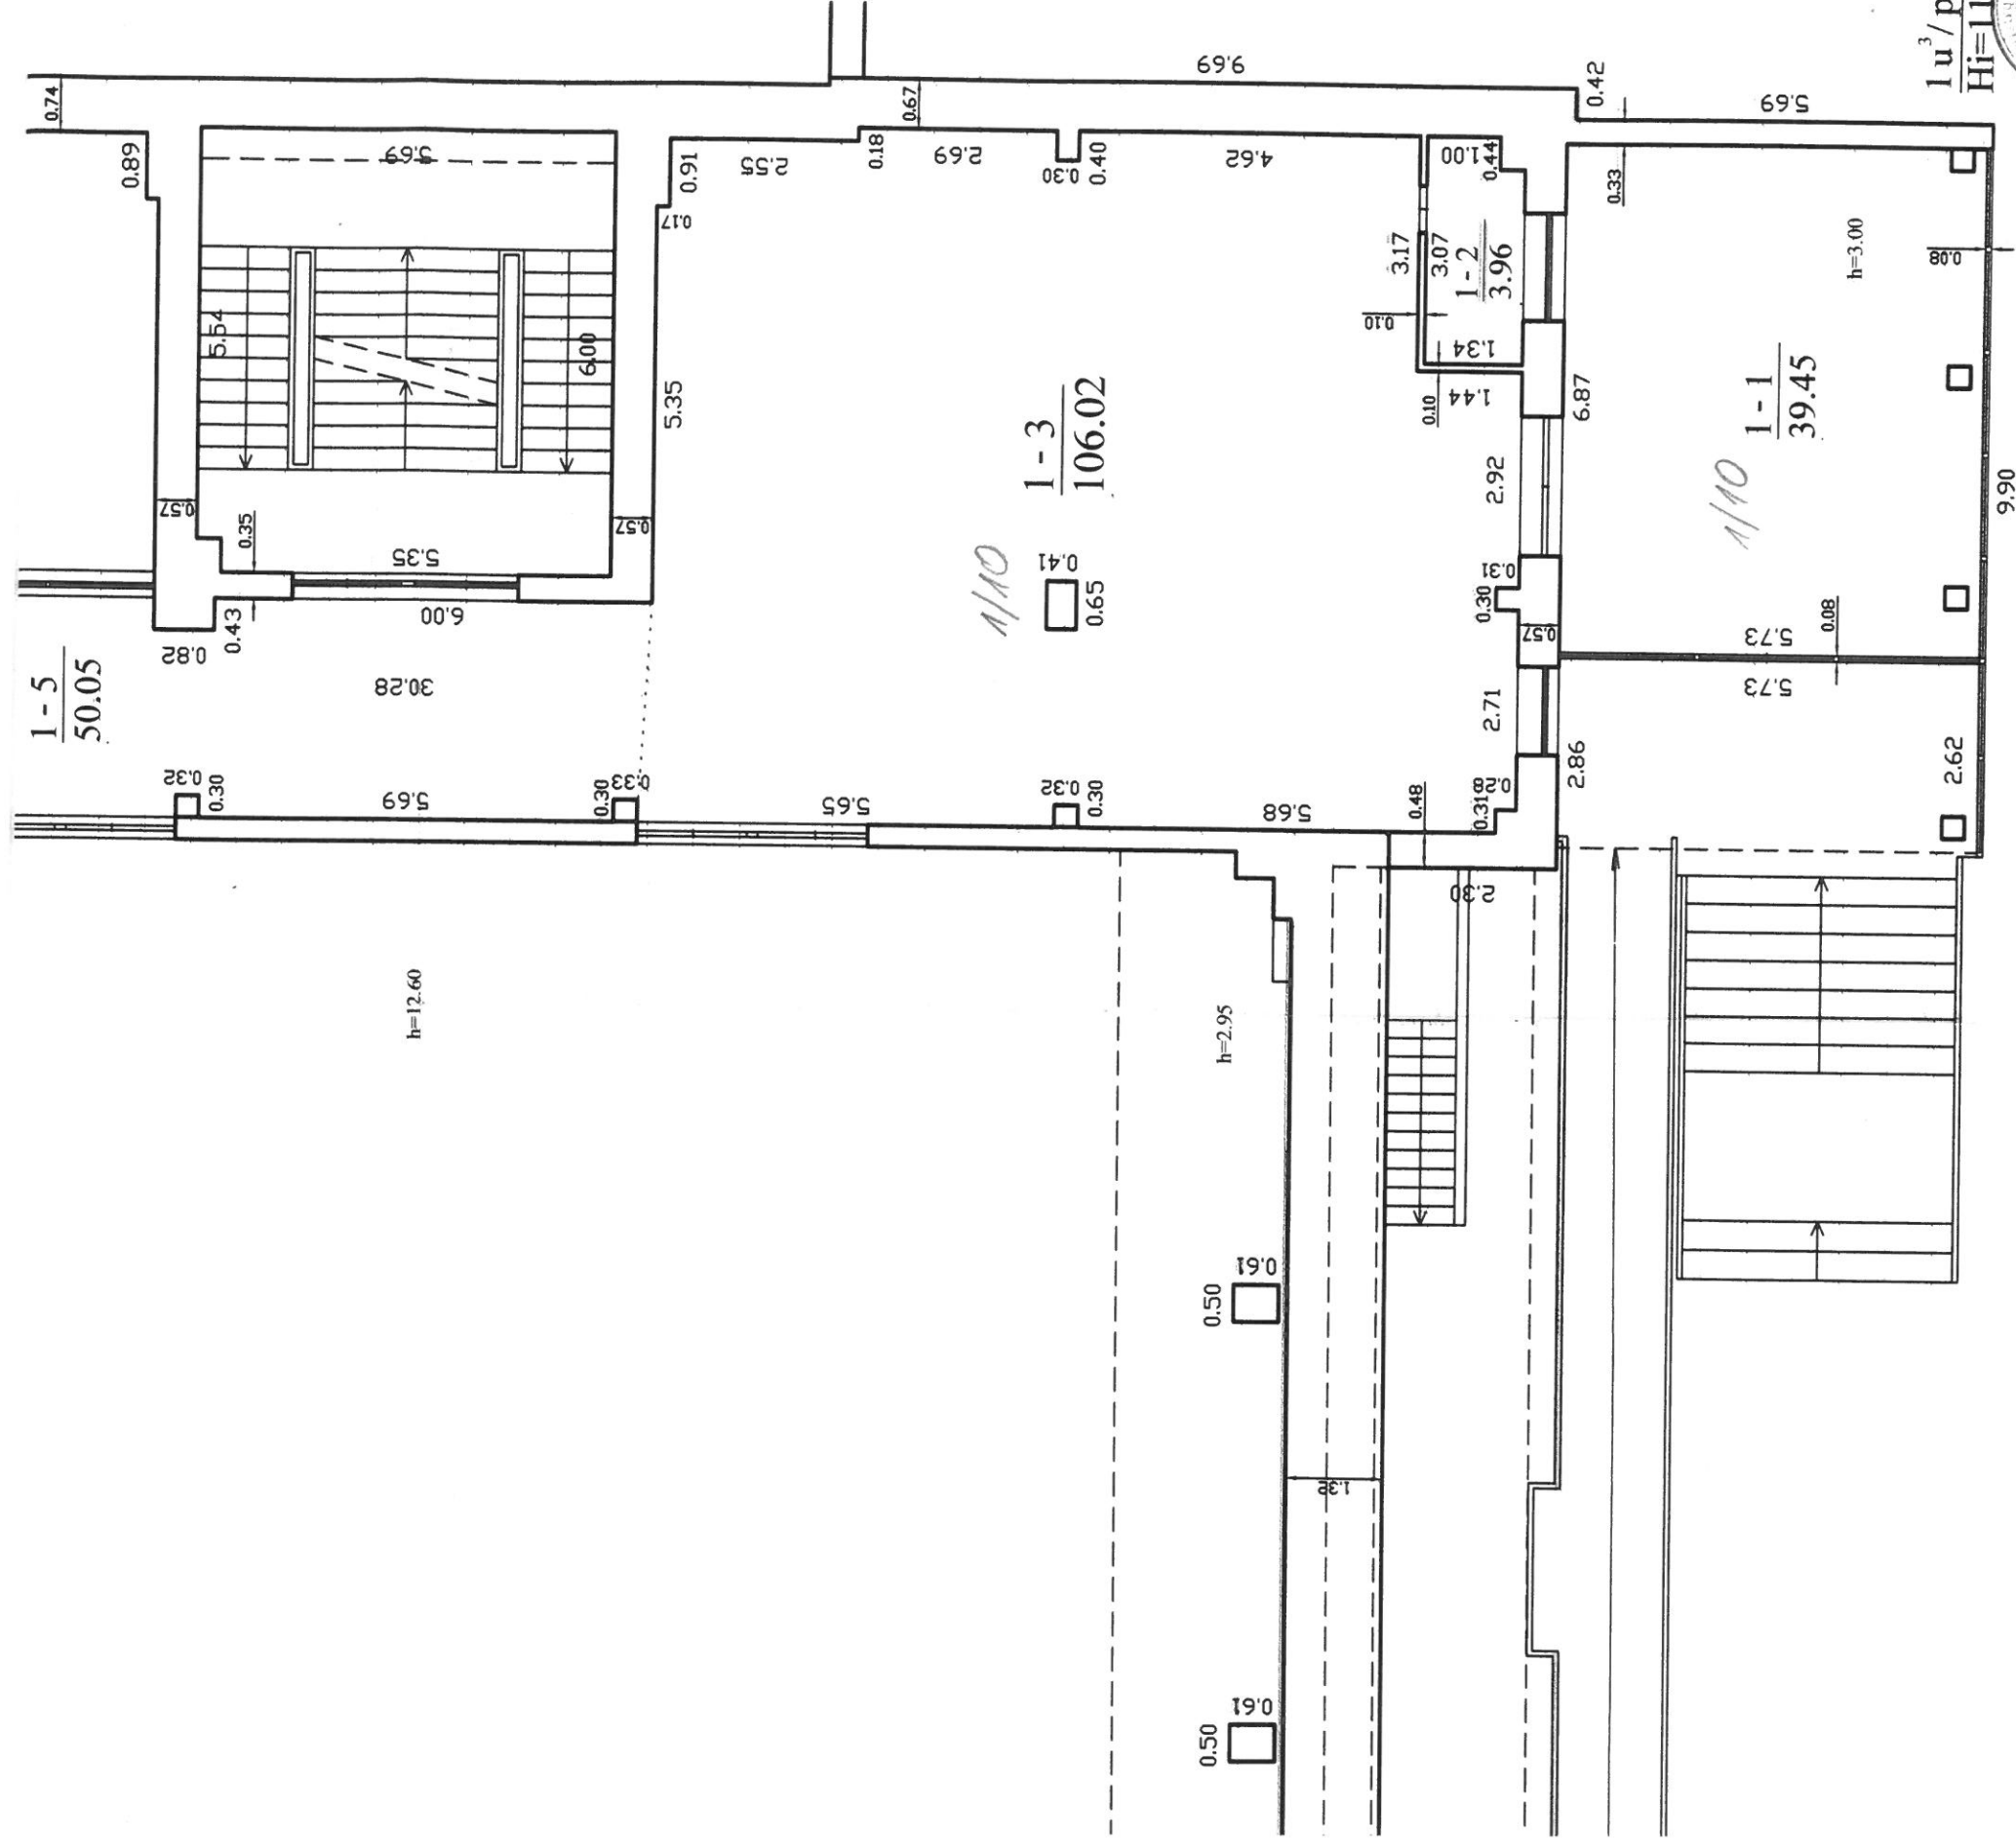

1 u³/p
Hi=11.30



VALSTYBĖS ĮMONĖS REGISTRŲ CENTRAS

KLAIPĖDOS FILIALAS

Pareigos	V. pavardė	Parašas	Data
matininkė	S. Pacevičienė	<i>[Signature]</i>	2006.01.26
matininkė	S. Pacevičienė		
grupės vedėja	R. Juodienė		
PIRMO AUKŠTO PLANAS			
Klaipėdos m. sav. Klaipėdos m. sav. Taikos pr. 61			
Sudarytas pagal 2006.01.18 kadastrinių matavimų duomenis plane: 2U1p			

