Klaipėdos miesto savivaldybės tarybos
2014 m. d. sprendimo Nr. T2-
1 priedas

PRIEŠPILIO G. IŠDĖSTYMO PLANAS

M 1:4 000

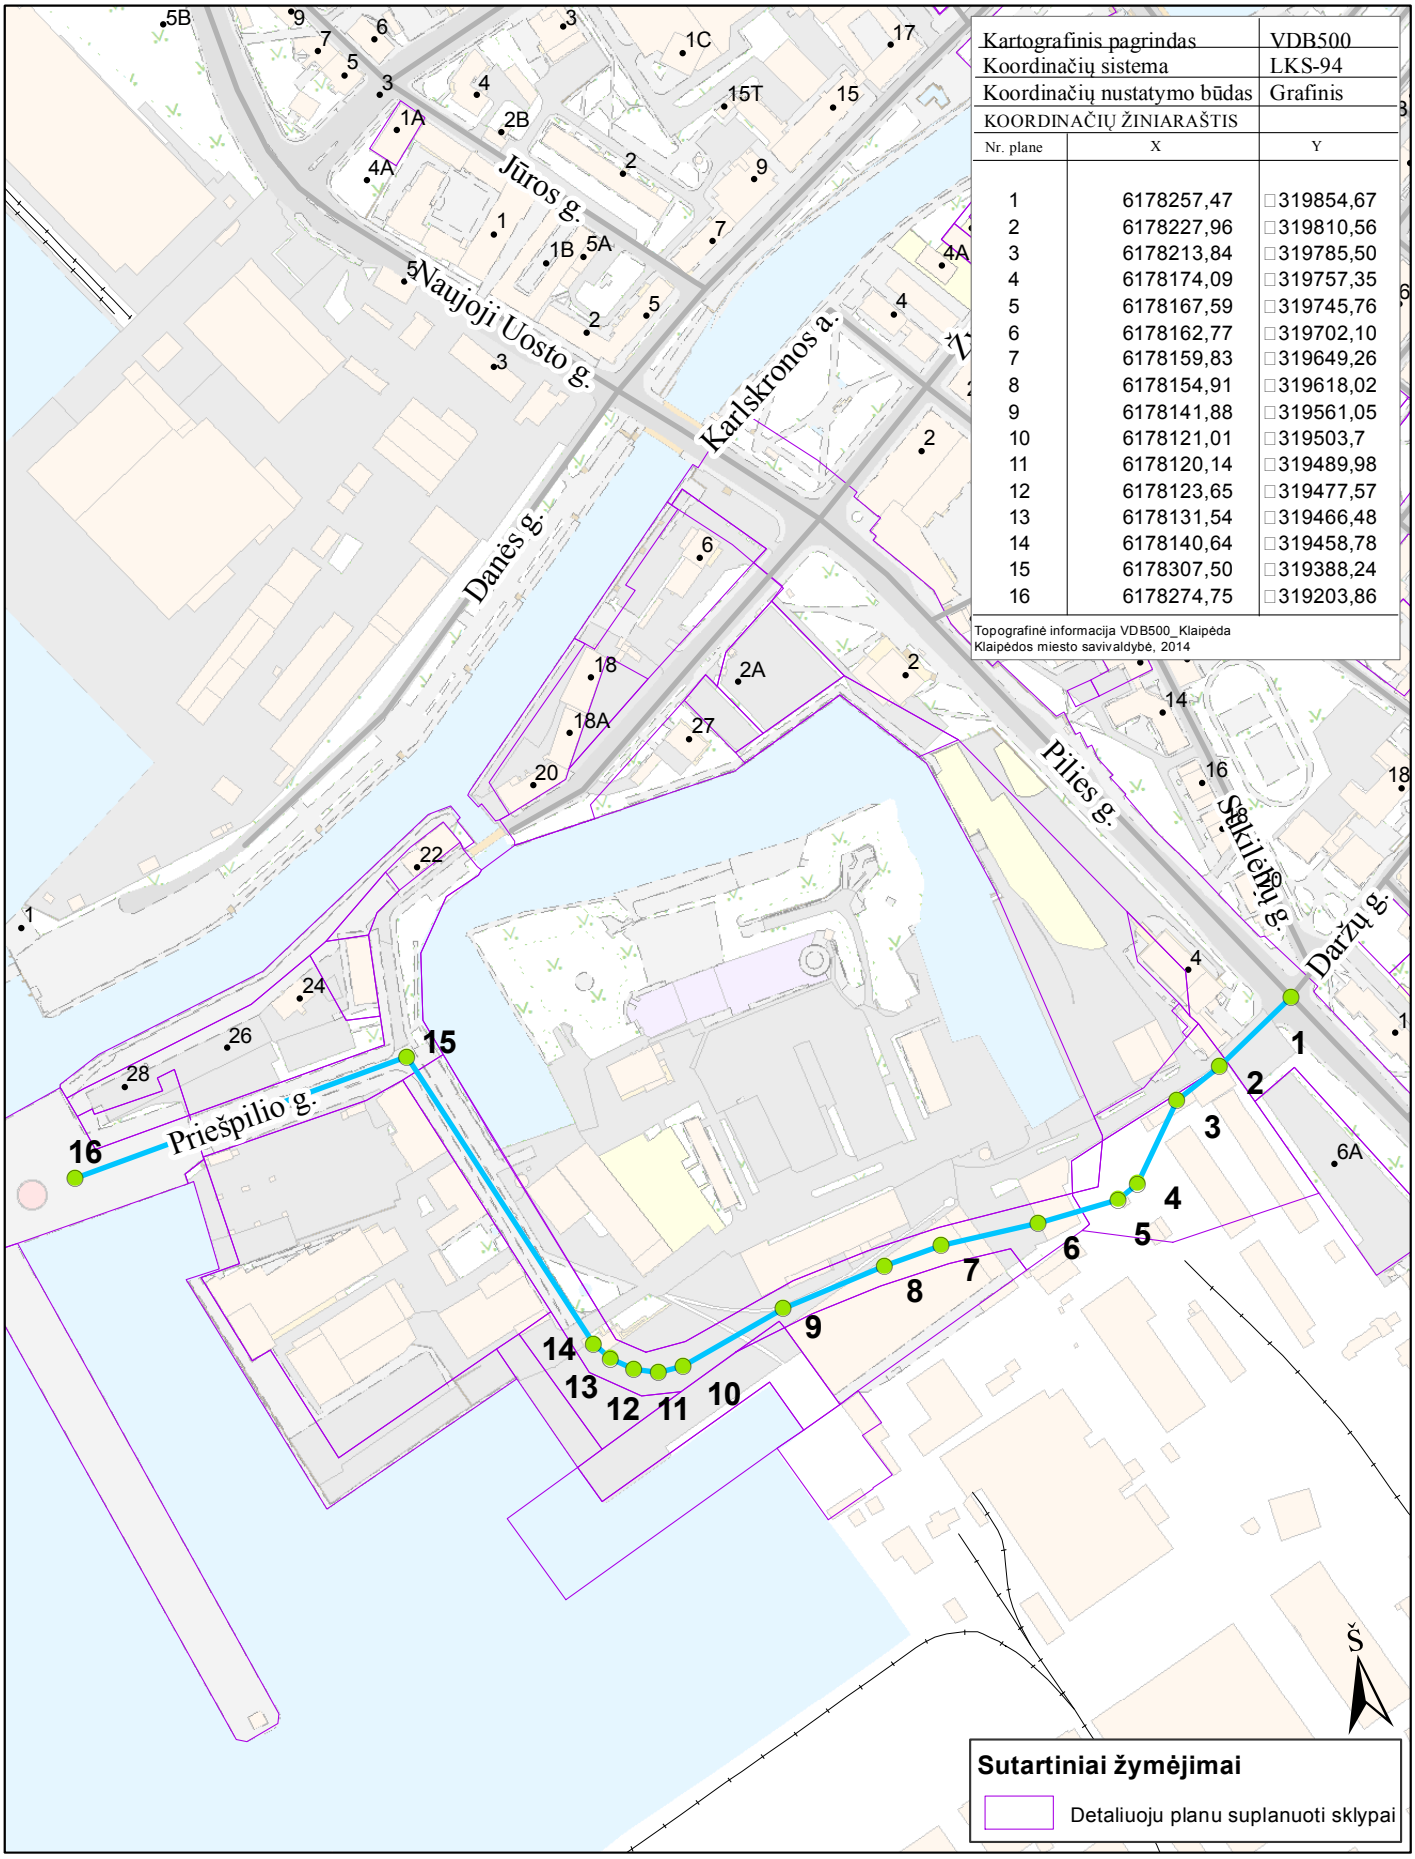

Kartografinis pagrindas		VDB500
Koordinačių sistema		LKS-94
Koordinačių nustatymo būdas		Grafinis
KOORDINAČIŲ ŽINIARAŠTIS		
Nr. plane	X	Y
1	6178257,47	319854,67
2	6178227,96	319810,56
3	6178213,84	319785,50
4	6178174,09	319757,35
5	6178167,59	319745,76
6	6178162,77	319702,10
7	6178159,83	319649,26
8	6178154,91	319618,02
9	6178141,88	319561,05
10	6178121,01	319503,7
11	6178120,14	319489,98
12	6178123,65	319477,57
13	6178131,54	319466,48
14	6178140,64	319458,78
15	6178307,50	319388,24
16	6178274,75	319203,86

Topografinė informacija VDB500_Klaipėda
Klaipėdos miesto savivaldybė, 2014

Geodezijos ir GIS skyriaus vyr. specialistė Marija Buivydienė